



ΕΦΗΜΕΡΙΣ ΤΗΣ ΚΥΒΕΡΝΗΣΕΩΣ

ΤΗΣ ΕΛΛΗΝΙΚΗΣ ΔΗΜΟΚΡΑΤΙΑΣ

ΤΕΥΧΟΣ ΤΕΤΑΡΤΟ **Αρ. Φύλλου 472**

4 Ιουνίου 2004

ΠΕΡΙΕΧΟΜΕΝΑ

ΑΠΟΦΑΣΕΙΣ

ΑΠΟΦΑΣΕΙΣ

Αριθ. 2194 (1)

Κήρυξη αναδασωτέας έκτασης, συνολικού εμβαδού 7.108,27 τ.μ., στη θέση ΜΑΚΡΥΒΟΥΝΙ δ.δ. Λευκακίων του δήμου Ναυπλίου, Ν. Αργολίδας.

Η ΓΕΝΙΚΗ ΓΡΑΜΜΑΤΕΑΣ
ΠΕΡΙΦΕΡΕΙΑΣ ΠΕΛΟΠΟΝΝΗΣΟΥ

Έχοντας υπόψη:

1. Τις διατάξεις του Ν. 3200/1955 «περί διοικητικής αποκέντρωσης», όπως τροποποιήθηκαν και συμπληρώθηκαν μεταγενέστερα με το Ν.Δ. 532/1970.

2. Το Π.Δ. υπ' αριθ. 51/1987 (ΦΕΚ 107/τ.Α΄/6.3.1987) «Καθορισμός της χώρας για το σχεδιασμό, προγραμματισμό και συντονισμό της περιφερειακής ανάπτυξης.»

3. Το Ν. 2503/1997 (ΦΕΚ 107/τ.Α΄/30.5.1997) «Διοίκηση, οργάνωση, στελέχωση της Περιφέρειας, ρύθμιση θεμάτων για την Τοπική Αυτοδιοίκηση και άλλες διατάξεις.»

4. Τις διατάξεις του άρθρου 117 παρ. 3 του Συντάγματος.

5. Τις διατάξεις του Ν. 998/1979 «περί προστασίας των δασών κ.λ.π.».

α) Του άρθρ. 41 παρ. 3 και β) Του άρθρ. 38 παρ. 1.

6. Τις διαταγές του Υπουργείου Γεωργίας :

α) 160417/1180/8.7.1980 και 182447/3049/24.9.1980.

6. Την αρ. ΔΥ21/27.4.2004 πρόταση της Δ/νσης Δασών Αργολίδας, με την οποία προτείνεται η κήρυξη της έκτασης, που αναφέρεται στο θέμα, ως αναδασωτέας, αποφασίζουμε:

Κηρύσσουμε αναδασωτέα, με σκοπό την με φυσική αναγέννηση, επαναδημιουργία της δασικής βλάστησης που καταστράφηκε λόγω παράνομης εκχέρσωσης και την προστασία της αναφυούσας δασικής βλάστησης, την δημόσια δασική έκταση, εμβαδού 7.108,27 τ.μ., που βρίσκεται στη θέση ΜΑΚΡΥΒΟΥΝΙ δ.δ. Λευκακίων του δήμου Ναυπλίου, η οποία προσδιορίζεται από τα στοιχεία περιμέτρου (Α,Β,Γ, 16,15,14,13,12,11,Δ,Α), όπως φαίνεται και στο από 27.4.2004 τοπογραφικό διάγραμμα, που συνοδεύει αναπόσπαστα την, παρούσα, με κλίμακα 1:500 και που ανασυντάχθηκε από τους Ευαγγ. Βαρδάκα - δασολόγο και Μ. Σφήνα - δασοπόνο.

Η έκταση συνορεύει:

Ανατολικά: Με έκταση που έχει κηρυχθεί αναδασωτέα με την αριθ. 2485/7.10.1983 Απόφαση Νομάρχη Αργολίδας.

Δυτικά: Εν μέρει με έκταση που διέπεται από τις διατάξεις της δασικής νομοθεσίας και έκταση που δεν διέπεται από τις διατάξεις της δασικής νομοθεσίας.


Βόρεια: Με έκταση που δεν διέπεται από τις διατάξεις της δασικής νομοθεσίας.


Νότια : Με έκταση που διέπεται από τις διατάξεις της δασικής νομοθεσίας.

Η απόφαση αυτή να δημοσιευθεί στην Εφημερίδα της Κυβερνήσεως.

Τρίπολη, 3 Μαΐου 2004

Η Γενική Γραμματέας Περιφέρειας
ΑΓΓΕΛΑ ΑΒΟΥΡΗ

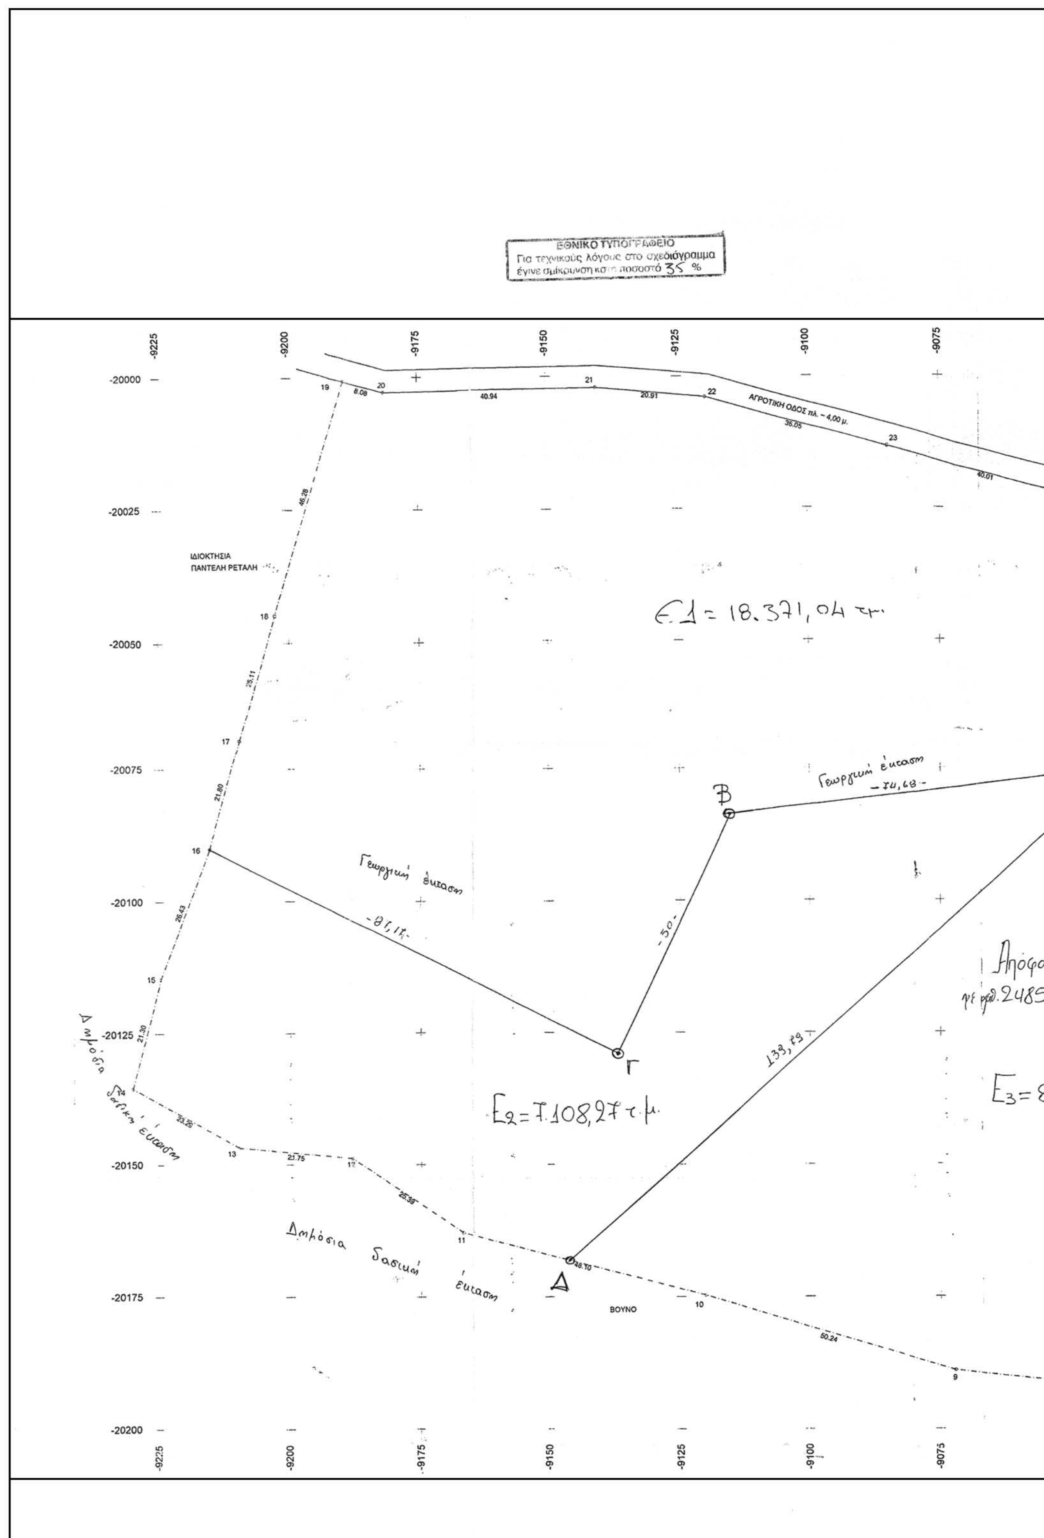
ΕΘΝΙΚΟ ΤΥΠΟΓΡΑΦΕΙΟ
Για τεχνικούς λόγους στο σχεδιάγραμμα
έγινε σμίκρυνση κατά ποσοστό 35 %
ΑΓΡΟΤΙΚΗ ΟΔΟΣ πλ. ~ 4,00 μ.
ΙΔΙΟΚΤΗΣΙΑ
ΠΑΝΤΕΛΗ ΡΕΤΑΛΗ
Ε1 = 18.371,04 τ.μ.
Γεωργική έκταση
Γεωργική έκταση
Ε2=7.108,97 τ.μ.
Δημόσια δασική έκταση
Δημόσια δασική έκταση
ΒΟΥΝΟ

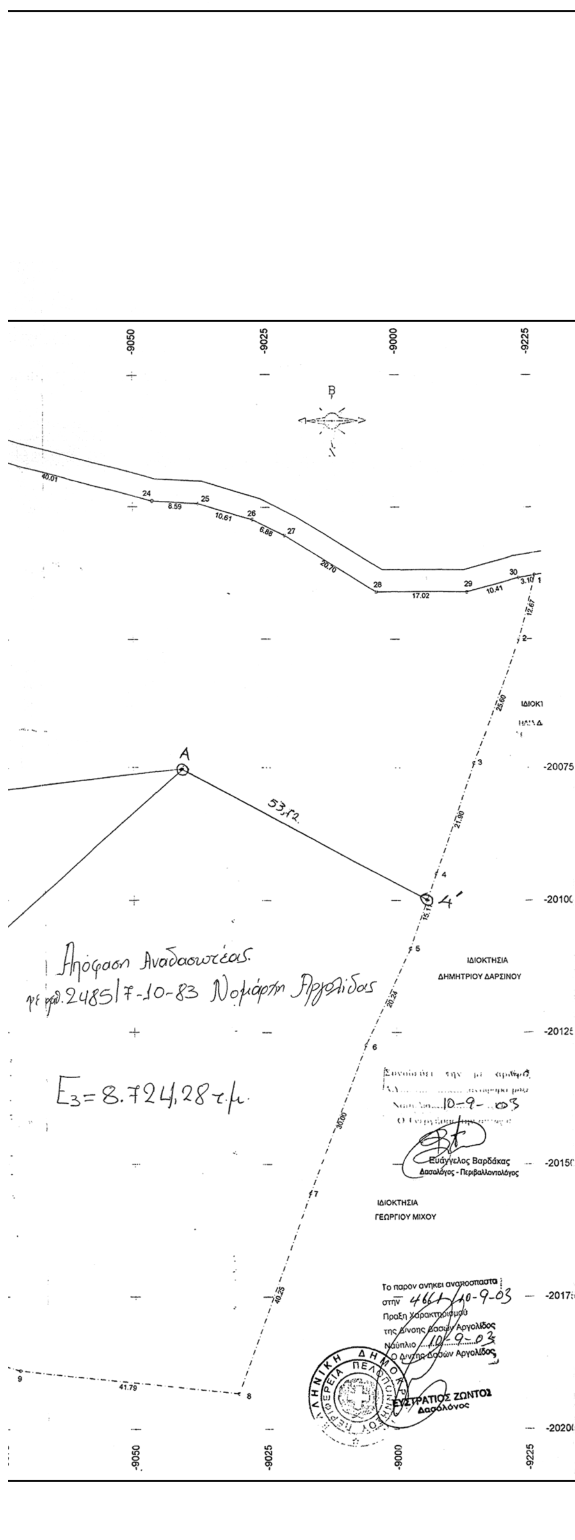

ΕΛΛΗΝΙΚΗ ΔΗΜΟΚΡΑΤΙΑ
ΠΕΡΙΦΕΡΕΙΑ ΠΕΛΟΠΟΝΝΗΣΟΥ
ΓΕΝΙΚΗ ΔΙΕΥΘΥΝΣΗ ΠΕΡΙΦΕΡΕΙΑΣ
ΔΙΕΥΘΥΝΣΗ ΔΑΣΩΝ ΑΡΓΟΛΙΔΑΣ


ΤΟΠΟΓΡΑΦΙΚΟ ΔΙΑΓΡΑΜΜΑ

ΘΕΜΑ: «Αποτύπωση Αναδασωτέας Δασικής Έκτασης»

ΘΕΣΗ: «ΜΑΚΡΥΒΟΥΝΙ» δ.δ. Λευκακίων, του Δήμου Ναυπλίου

Ανήκει στην υπ' αριθμ. ………………… απόφαση κήρυξης αναδασωτέας της Γενικού Γραμματέα Περιφέρειας Πελοποννήσου.

ΚΛΙΜΑΚΑ 1:500	**ΕΜΒΑΔΟΝ**: 7.108,27 τ.μ.
Ημερομηνία: Ναύπλιο 27/4/2004	ΟΙ ΣΥΝΤΑΚΤΕΣ Ευάγγελος Βαρδάκας, Δασολόγος — Μαρία Σφήνα, Δασοπόνος
Ημερομηνία: Ναύπλιο 27/4/2004	ΕΘ-ΘΗ Ο Δ/ΝΤΗΣ ΔΑΣΩΝ Ευστράτιος Ζωντός Δασολόγος με βαθμό Δ/ντή
Ημερομηνία: Τρίπολη 3./5./2004 ΑΚΡΙΒΕΣ ΦΩΤΟΑΝΤΙΓΡΑΦΟ	ΕΘ-ΘΗ Η ΓΕΝ. ΓΡΑΜ. ΠΕΡΙΦ. ΠΕΛ/ΣΟΥ Αγγέλα Αβούρη

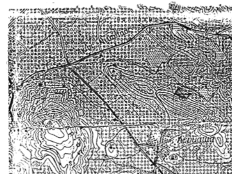

ΑΠΟΣΠΑΣΜΑ ΧΑΡΤΗ ΚΛΙΜΑΚΑΣ 1:50.000 ☒ αναδασωτέα έκταση

ΠΙΝΑΚΑΣ ΣΥΝΤΕΤΑΓΜΕΝΩΝ ΚΟΡΥΦΩΝ ΑΝΑΔΑΣΩΤΕΑΣ		
ΠΡΟΒΟΛΙΚΟ ΣΥΣΤΗΜΑ egsa 87		
Description	Easting(X)	Northing(Y)
Α	399700.11	4158430.07
Β	399625.44	4158428.82
Γ	399599.83	4158385.88
16	399525.99	4158432.19
15	399514.34	4158408.47
14	399507.08	4158388.44
13	399526.27	4158375.22
12	399547.62	4158371.09
11	399567.34	4158355.10
Δ	399586.86	4158348.13

Αριθ. 1761 (2)

Κήρυξη ως αναδασωτέας έκτασης εμβαδού 44,400 στρ. στη θέση «Άγιος Γεώργιος» Περιφέρειας Δ.Δ. Οξυλίθου, Δήμου Κύμης, του Νομού Εύβοιας.

Ο ΓΕΝΙΚΟΣ ΓΡΑΜΜΑΤΕΑΣ
ΠΕΡΙΦΕΡΕΙΑΣ ΣΤΕΡΕΑΣ ΕΛΛΑΔΑΣ

Έχοντας υπόψη:

1. Τις διατάξεις των άρθρων 24 παρ. 1 και 117 παρ. 3 του Συντάγματος.

2. Τις διατάξεις του Ν. 2503/1997 «Διοίκηση - Οργάνωση - Στελέχωση της Περιφέρειας κ.λ.π.».

3. Τις διατάξεις του Ν. 998/1979 «Περί προστασίας των δασών και των δασικών εν γένει εκτάσεων της χώρας», όπως τροποποιήθηκαν με τον Ν. 3208/2003 και συγκεκριμένα :

α) του άρθρου 41 παρ. 1

β) του άρθρου 38 παρ. 1

4. Τις διαταγές του Υπουργείου Γεωργίας :

α) 160417/1180/8.7.1980

β) 182447/3049/24.9.1980

5. Την αριθ. 1059/4.5.2004 πρόταση του Δασαρχείου Αλιβερίου από την οποία προκύπτει ότι η έκταση που αναφέρεται στο θέμα είχε κατά το χρόνο καταστροφής της που έγινε από πυρκαγιά την 7.2.2004, Δασικό χαρακτήρα κατά την έννοια του άρθρου 3 παρ. 2 του Ν. 998/1979, όπως τροποποιήθηκε με τον Ν. 3208/2003, καλυπτόμενη από σχίνα, αφάνες, θυμάρια και πουρνάρια και ως εκ τούτου επιβάλλεται η κήρυξή της ως αναδασωτέας.

6. Την αριθ. 1550/12.5.2004 αναφορά και σύμφωνη γνώμη της Δ/νσης Δασών Ν. Εύβοιας, αποφασίζουμε :

Κηρύσσουμε αναδασωτέα, την Δημόσια δασική έκταση, εμβαδού 44,400 στρεμμάτων (σαράντα τεσσάρων στρεμμάτων και τετρακοσίων χιλιοστών του στρέμματος) στη θέση «Άγιος Γεώργιος», περιφέρειας Δ.Δ. Οξυλίθου, Δήμου Κύμης με σκοπό, αφ'ενός μεν τη διατήρηση του δασικού της χαρακτήρα, ώστε να αποκλειστεί η διάθεσή της για άλλο προορισμό, αφ'ετέρου δε την επαναδημιουργία της δασικής βλάστησης με φυσική ή τεχνητή αναγέννηση.

Προσδιορίζεται από τα στοιχεία Α (1,2,3,4,5,1) και Β (1,2,3,4,......13,14,15,1) όπως φαίνεται στο συνημμένο διάγραμμα το οποίο αποτελεί αναπόσπαστο μέρος της αποφάσεως αυτής και έχει όρια :

Ανατολικά: Με εκτάσεις μη δασικού χαρακτήρα.

Δυτικά: Με εκτάσεις μη δασικού χαρακτήρα.

Βόρεια: Με εκτάσεις μη δασικού χαρακτήρα.

Νότια: Με εκτάσεις μη δασικού χαρακτήρα.

Η απόφαση αυτή ισχύει από της κοινοποιήσεώς της αρμοδίως και προ της δημοσιεύσεώς της στην Εφημερίδα της Κυβερνήσεως (άρθρο 37 Ν. 3200/1955).

Επιτρέπεται υποβολή κατ' αυτής αίτησης ακύρωσης στο Σ.τ.Ε. μέσα σε προθεσμία εξήντα (60) ημερών, που αρχίζει από την επομένη της δημοσίευσής της (άρθρο 46 Π.Δ. 18/89).

Από τις διατάξεις της απόφασης αυτής δεν προκαλείται δαπάνη σε βάρος του Κρατικού Προϋπολογισμού.

Η απόφαση αυτή να δημοσιευθεί στην Εφημερίδα της Κυβερνήσεως.

Λαμία, 20 Μαΐου 2004


Ο Γενικός Γραμματέας Περιφέρειας
ΚΩΝΣΤΑΝΤΙΝΟΣ ΕΞΑΡΧΟΣ


ΤΟΠΟΓΡΑΦΙΚΟ ΔΙΑΓΡΑΜΜΑ
ΑΝΑΔΑΣΩΤΕΑΣ ΕΚΤΑΣΗΣ


Κλίμακα 1: 5000
ΝΟΜΟΣ: ΕΥΒΟΙΑΣ
ΔΑΣΑΡΧΕΙΟ: ΑΛΙΒΕΡΙΟΥ
ΔΗΜΟΣ: ΚΥΜΗΣ
ΔΗΜ. ΔΙΑΜ: ΟΞΥΛΙΘΟΥ
ΘΕΣΗ: ΑΓΙΟΣ ΓΕΩΡΓΙΟΣ
ΕΜΒΑΔΟΝ ΕΚΤΑΣΗΣ: Α+Β = 44,4 στρ.
Συντεταγμένες αποσπάσματος

Ⓐ
1)512334 4269383
2)512445 4269358
3)512515 4269360
4)512563 4269422
5)512413 4269532

Ⓑ
1)512379 4269150
2)512373 4269121
3)512435 4269075
4)512475 4269065
5)512468 4269025
6)512489 4269017
7)512566 4269106
8)512616 4269148
9)512664 4269208
10)512741 4269288
11)512697 4269328
12)512601 4269210
13)512518 4269121
14)512510 4269088
15)512408 4269117

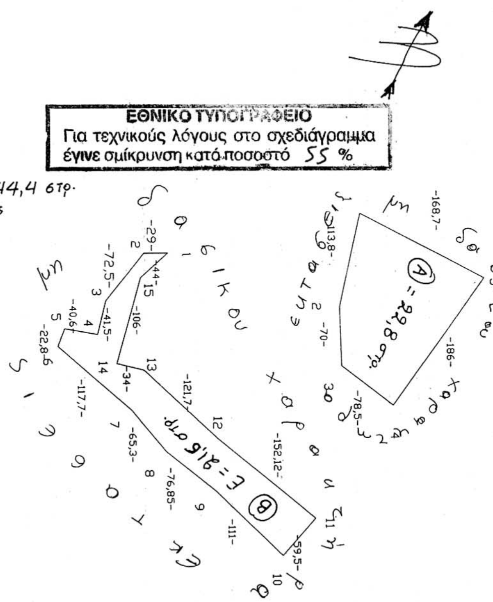


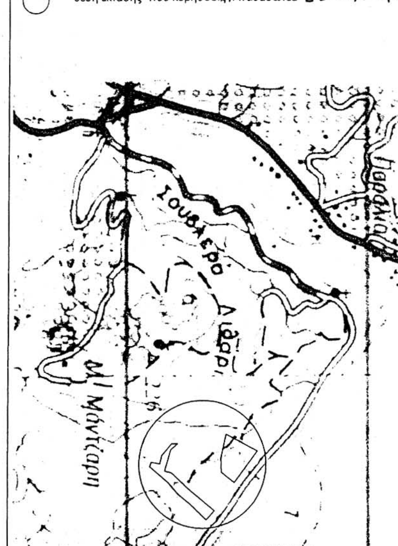

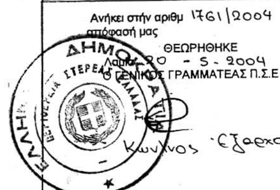



4 - 5 - 2004
Ο Η ΣΥΝΤΑΞΑΣ

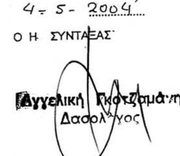

Αριθ. 944 (3)

Τροποποίηση του ρυμοτομικού σχεδίου πόλης Γιαννιτσών Ν. Πέλλας στο Ο.Τ. 542α.

Ο ΝΟΜΑΡΧΗΣ ΠΕΛΛΑΣ

Έχοντας υπόψη:

1. Τις διατάξεις του Π.Δ. 30/1996 (ΦΕΚ 21Α/1996) «Κώδικας Νομαρχιακής Αυτ/σης» όπως τροποποιήθηκε και ισχύει.

2. Την αριθμ. 160/25.8.2003 (ΦΕΚ 1721/2003) απόφαση του Ν.Σ. Πέλλας.

3. Τις διατάξεις του από 17.7.1923 Ν.Δ. «περί σχεδίων πόλεων και κωμών».

4. Την αρ. 2642/23.1.2004 Απόφαση Νομάρχη «περί τοποθέτησης Δ/ντων και αναπληρωτών Δ/ντών».

5. Τις διατάξεις του Ν. 1337/1983 (ΦΕΚ 33Α) «Οικιστικός Νόμος» όπως τροποποιήθηκε και συμπληρώθηκε μεταγενέστερα.

6. Την υπ' αριθμ. 44942/2003 Απόφαση Νομάρχη για ορισμό βοηθών Νομάρχη.

7. Τις διατάξεις του Ν. 1577/1985 (ΦΕΚ 210Α) «περί Γ.Ο.Κ.» όπως τροποποιήθηκε και συμπληρώθηκε μεταγενέστερα.

8. Τις διατάξεις του Ν. 3044/2002 (ΦΕΚ 197/Α/2002) ειδικότερα το άρθρο 10 «περί αρμοδιοτήτων πολεοδομικού σχεδιασμού».

9. Τις διατάξεις του άρθρου 29Α του Ν. 1558/1985 όπως προστέθηκαν με το άρθρο 27 του Ν. 2081/1992.

10. Την ΕΠΑ 81/1989 (ΦΕΚ 334Δ/1989) Απόφαση Νομάρχη Πέλλας.

11. Την υπ' αριθμ. 33040/88 (ΦΕΚ 554Δ/1988) επέκταση πόλης Γιαννιτσών.

12. Τις με αριθμό 225/2003 και 14/2004 αποφάσεις Δημοτικού Συμβουλίου Γιαννιτσών.

13. Την ομόφωνη - σύμφωνη γνώμη του Συμβουλίου Χ.Ο.Π Ν. Πέλλας (πρακτικό 3ο της 20.4.2004 πράξη 7).

14. Το γεγονός ότι από τις κανονιστικές διατάξεις της απόφασης αυτής δεν προκαλείται δαπάνη σε βάρος του κρατικού προϋπολογισμού και του προϋπολογισμού του οικείου Ο.Τ.Α., αποφασίζουμε:

Άρθρο 1ο

Εγκρίνεται η τροποποίηση του σχεδίου πόλης Γιαννιτσών ως προς τον αποχαρακτηρισμό του 04 οικοπέδου του Ο.Τ. 542β από κοινωφελή χώρο (Εκκλησία) σε χώρο οικοδομήσιμο με επιβολή πρασιάς 3μ. στο πρόσωπο του οικοπέδου Ο.Τ. 542β επί της οδού Αθ. Διάκου με συνέπεια την ενοποίηση των δυο Ο.Τ. 542α και 542β σε ένα Ο.Τ. 542α.


Άρθρο 2ο

Η ισχύς της παρούσας απόφασης αρχίζει από τη δημοσίευσή της στην Εφημερίδα της Κυβερνήσεως.

Η απόφαση αυτή να δημοσιευθεί στην Εφημερίδα της Κυβερνήσεως μαζί με το τοπογραφικό διάγραμμα που τη συνοδεύει.

Γιαννιτσά, 5 Μαΐου 2004

Ο Νομάρχης
ΔΗΜΗΤΡΙΟΣ ΦΑΡΜΟΥΖΗΣ

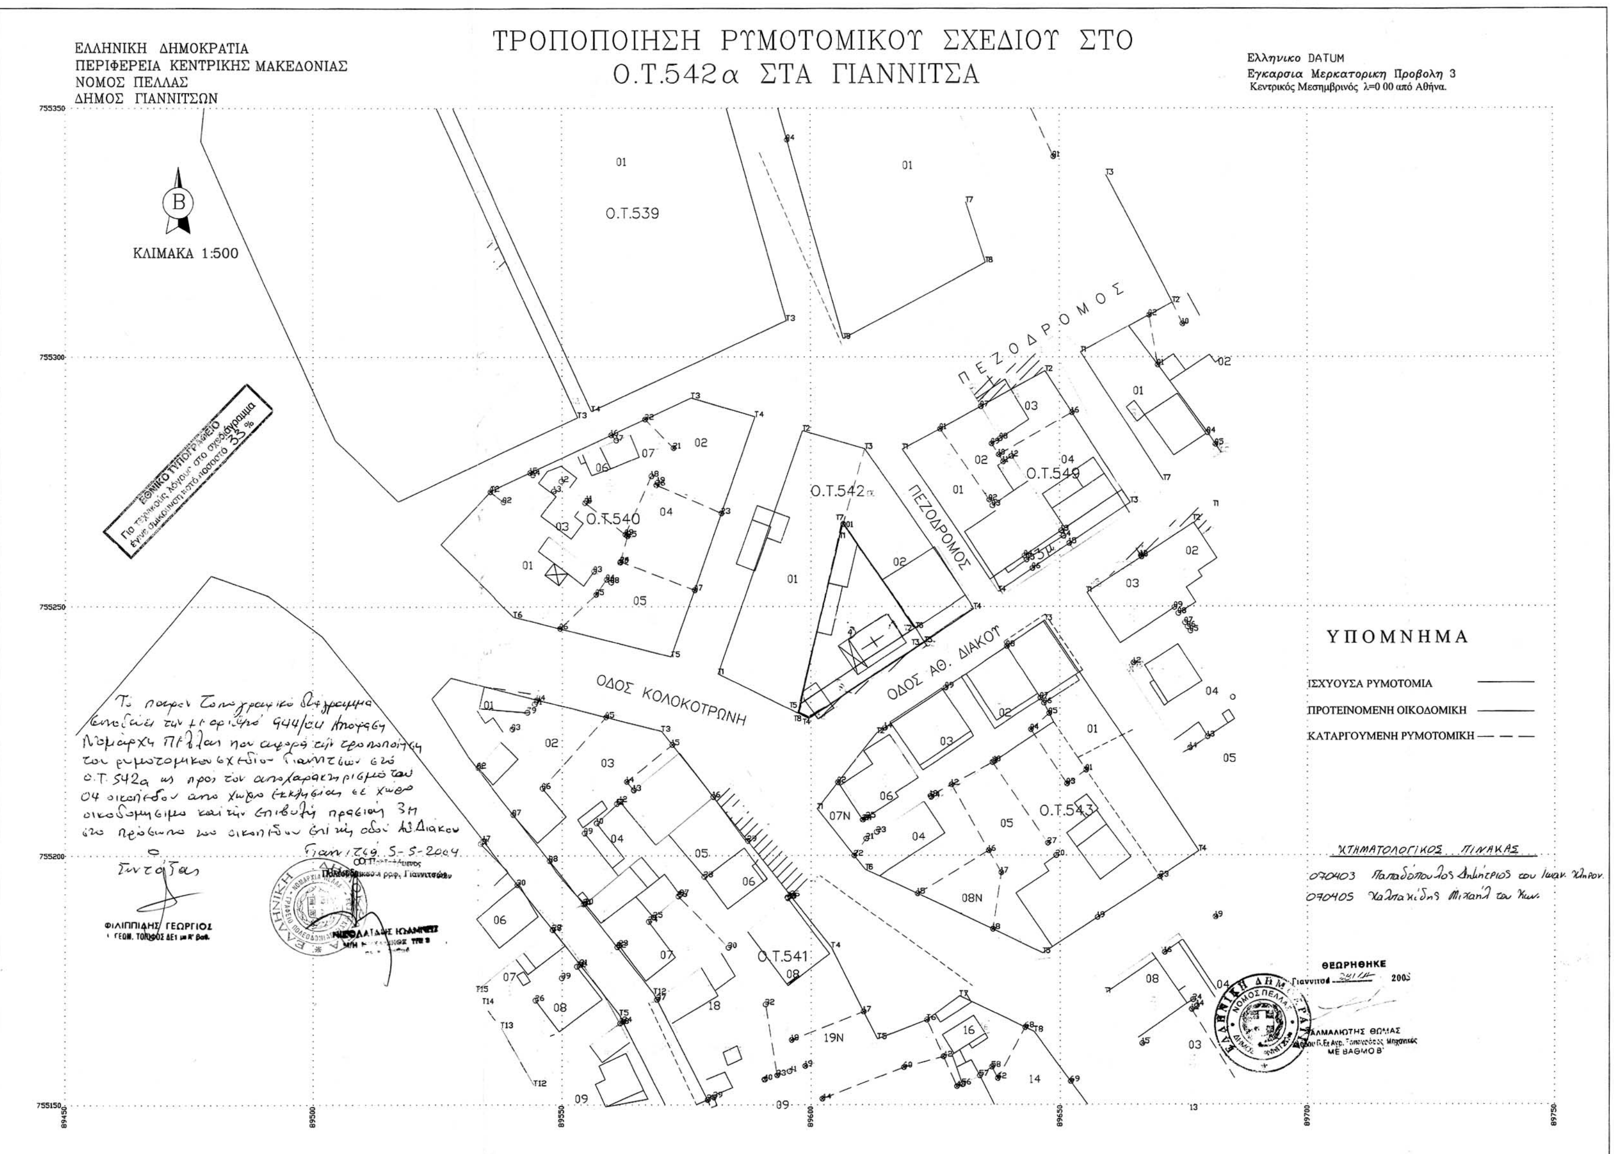
ΤΡΟΠΟΠΟΙΗΣΗ ΡΥΜΟΤΟΜΙΚΟΥ ΣΧΕΔΙΟΥ ΣΤΟ
Ο.Τ.542α ΣΤΑ ΓΙΑΝΝΙΤΣΑ
ΕΛΛΗΝΙΚΗ ΔΗΜΟΚΡΑΤΙΑ
ΠΕΡΙΦΕΡΕΙΑ ΚΕΝΤΡΙΚΗΣ ΜΑΚΕΔΟΝΙΑΣ
ΝΟΜΟΣ ΠΕΛΛΑΣ
ΔΗΜΟΣ ΓΙΑΝΝΙΤΣΩΝ
Ελληνικο DATUM
Εγκαρσια Μερκατορικη Προβολη 3
Κεντρικός Μεσημβρινός λ=0 00 από Αθήνα.
ΚΛΙΜΑΚΑ 1:500
Ο.Τ.539
Ο.Τ.540
Ο.Τ.541
Ο.Τ.542α
Ο.Τ.543
ΠΕΖΟΔΡΟΜΟΣ
ΟΔΟΣ ΚΟΛΟΚΟΤΡΩΝΗ
ΟΔΟΣ ΑΘ. ΔΙΑΚΟΥ
ΥΠΟΜΝΗΜΑ
ΙΣΧΥΟΥΣΑ ΡΥΜΟΤΟΜΙΑ
ΠΡΟΤΕΙΝΟΜΕΝΗ ΟΙΚΟΔΟΜΙΚΗ
ΚΑΤΑΡΓΟΥΜΕΝΗ ΡΥΜΟΤΟΜΙΚΗ
ΚΤΗΜΑΤΟΛΟΓΙΚΟΣ ΠΙΝΑΚΑΣ
ΘΕΩΡΗΘΗΚΕ
ΦΙΛΙΠΠΙΔΗΣ ΓΕΩΡΓΙΟΣ

Αριθ. 1638 (4)

Τροποποίηση του εγκεκριμένου ρυμοτομικού σχεδίου του Οικισμού Καστρακίου Δήμου Καλαμπάκας, Ν. Τρικάλων στα Ο.Τ 51-52-56.

Ο ΝΟΜΑΡΧΗΣ ΤΡΙΚΑΛΩΝ

Έχοντας υπόψη:

1. Τις διατάξεις των άρθρων 3 και 70 του Ν.Δ/τος της 17.7.1923 (ΦΕΚ 228Α) «περί σχεδίων πόλεων κ.λ.π.» όπως τροποποιήθηκαν και συμπληρώθηκαν μεταγενέστερα.

2. Τις διατάξεις του άρθρου 29 του Ν. 2831/2000 (Φ.Ε.Κ. 140 Α) «περί τροποποίησης του Γενικού Οικοδομικού Κανονισμού (Ν. 1577/1985) και άλλων διατάξεων». Όπως αντικαταστάθηκε με το άρθρο 10 § 1, 4, 5 του Ν. 3044/2000 (Φ.Ε.Κ. 197Α/27.8.2002) «περί Μεταφοράς Συντελεστή Δόμησης και ρυθμίσεις άλλων θεμάτων..».

3. Τις διατάξεις του Ν. 3200/1955 «περί διοικητικής αποκεντρώσεως» όπως τροποποιήθηκαν και συμπληρώθηκαν με το Ν.Δ/γμα 732/1970.

4. Τις διατάξεις του Ν. 2218/1994 (ΦΕΚ 90 Α΄/13.6.1994) «Ίδρυση νομαρχιακής αυτοδιοίκησης τροποποίηση διατάξεων για την πρωτοβάθμια αυτοδιοίκηση και την περιφέρεια και άλλες διατάξεις» όπως συμπληρώθηκε με τις διατάξεις του Ν. 2240/1994 (ΦΕΚ153Α΄/16.9.1994).

5. Την υπ' αριθ. 2464/4.9.1992 Απόφαση Νομάρχη Τρικάλων «Έγκριση Πολεοδομικής Μελέτης Καστρακίου».

6. Την υπ' αριθ. 147/20032-6-2003 απόφαση του Δημοτικού Συμβουλίου Καλαμπάκας.

7. Την υπ' αριθ. 1312/28.4.2004 εισήγηση της Δ/νσης Πολ/μίας και Περ/ντος προς το ΣΧΟΠ. Ν. Τρικάλων.

8. Την υπ' αριθ. 1η /πρ. 4ο/13.5.2004 θετική γνωμοδότηση του ΣΧΟΠ.

Με την προτεινόμενη τροποποίηση καταργείται τμήμα της εγκεκριμένης οδού μεταξύ των Ο.Τ 56 και 52 και δημιουργείται Πεζόδρομος μεταξύ των Ο.Τ 51 και 52 και Δημοτική οδός 4,00 μ. βορείως του Ο.Τ 51 χωρίς μείωση του συνολικού Κοινοχρήστου Χώρου, αποφασίζουμε:

Εγκρίνεται η τροποποίηση του εγκεκριμένου σχεδίου οικισμού Καστρακίου με την κατάργηση τμήματος της εγκεκριμένης οδού μεταξύ των Ο.Τ. 51-52, με τη δημιουργία Πεζόδρομου μεταξύ των Ο.Τ 51 και 52 και Δημοτικής οδού 4,00 μ. βορείως του Ο.Τ 51 όπως φαίνεται στο συνημμένο σχεδιάγραμμα σε κλίμακα 1:1000 το οποίο αποτελεί αναπόσπαστο μέρος της παρούσας.

Από τις διατάξεις της απόφασης αυτής, δεν προκαλείται δαπάνη σε βάρος του προϋπολογισμού του Δήμου Καλαμπάκας.

Η απόφαση αυτή να δημοσιευθεί στην Εφημερίδα της Κυβερνήσεως.

Τρίκαλα, 17 Μαΐου 2004

Ο Νομάρχης
ΗΛΙΑΣ ΒΛΑΧΟΓΙΑΝΝΗΣ

ΕΛΛΗΝΙΚΗ ΔΗΜΟΚΡΑΤΙΑ
ΠΕΡΙΦΕΡΕΙΑ ΘΕΣΣΑΛΙΑΣ
ΝΟΜΟΣ ΤΡΙΚΑΛΩΝ
ΔΗΜΟΣ ΚΑΛΑΜΠΑΚΑΣ

ΕΘΝΙΚΟ ΤΥΠΟΓΡΑΦΕΙΟ
Για τεχνικούς λόγους στο σχεδιάγραμμα έγινε σμίκρυνση κατά ποσοστό 38 %

ΤΡΟΠΟΠΟΙΗΣΗ ΣΧΕΔΙΟΥ ΠΟΛΗΣ ΚΑΣΤΡΑΚΙΟΥ ΣΤΑ ΟΤ. 51 – 52 - 56

ΥΠΟΜΝΗΜΑ

Προτεινόμενη Ρυμοτομία

Καταργούμενη ρυμοτομία

Βεβαίωση: Βεβαιούται ότι η εμφαινόμενη ρυμοτομία είναι σύμφωνη με την αρίθμ. 147/27-05-2003 απόφαση του Δ.Σ. , ουδέν όμορο οικόπεδο καθίσταται μη άρτιο και ουδέν ανεγερθέν νομίμως κτίριο θίγεται.

Ο ΔΗΜΑΡΧΟΣ
ΑΝΤΩΝΙΟΣ ΠΙΝΙΑΡΑΣ


ΣΥΝΤΑΧΘΗΚΕ
Καλαμπάκα 19 /04/ 2004
Ο Μηχανικός του Δήμου
ΚΩΝ/ΝΟΣ ΤΟΛΗΣ

Το παρόν συνοδεύει την υπ' αριθμ. 14/Πρ.4/9/135-04 γνωμοδότηση του Σ.Χ.Ο.Π Ν. Τρικάλων.
Η ΓΡΑΜΜΑΤΕΑΣ
ΛΕΜ. ΑΚΡΙΒΟΥ

ΕΛΕΓΧΘΗΚΕ
ΤΡΙΚΑΛΑ 28 / 4 / 2004
ΕΥΑΓΓ. ΜΑΗ - ΤΑΛΛΑΡΟΥ
ΑΡΧΙΤΕΚΤΩΝ - ΜΗΧΑΝΙΚΟΣ με Α' Β.

ΕΓΚΡΙΝΕΤΑΙ
ΤΡΙΚΑΛΑ 17/5/2004
ΗΛΙΑΣ ΒΛΑΧΟΓΙΑΝΝΗΣ

ΘΕΩΡΗΘΗΚΕ
ΤΡΙΚΑΛΑ 28 /4 / 2004
ΑΝΑΣΤΑΣΙΟΣ ΤΑΣΙΟΥ

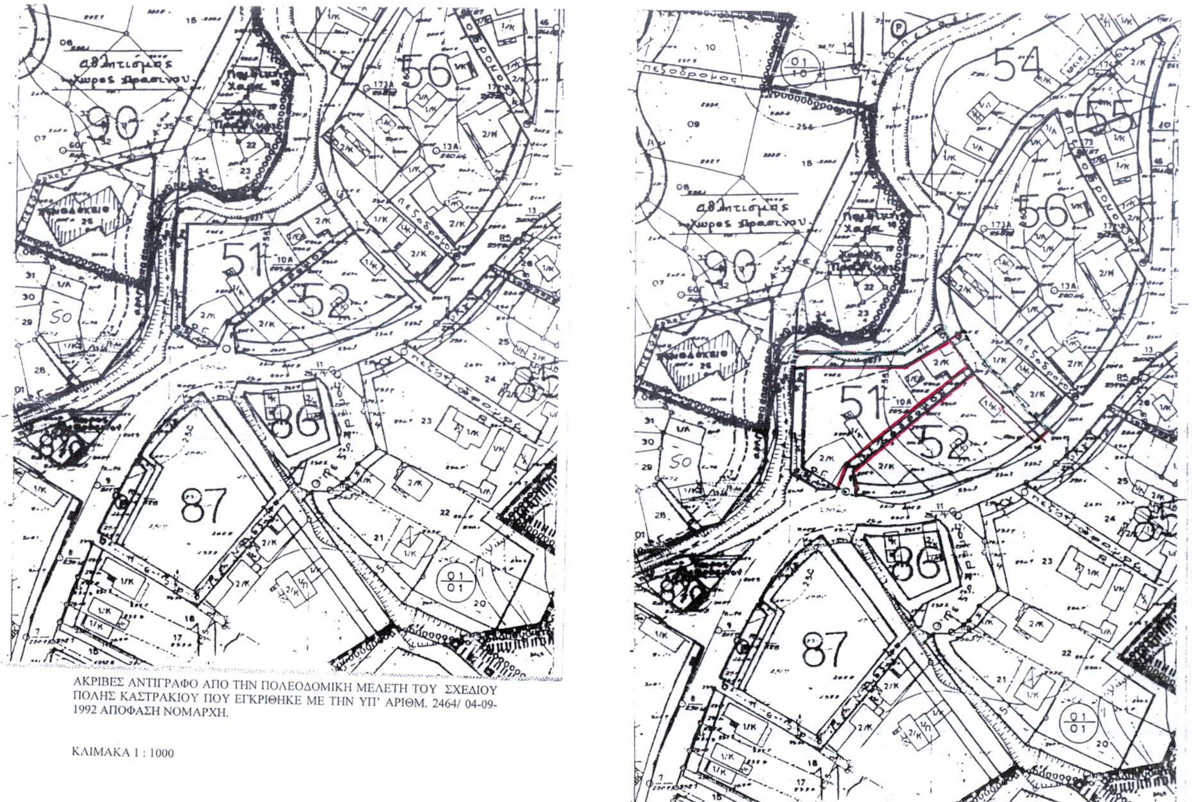

ΑΚΡΙΒΕΣ ΑΝΤΙΓΡΑΦΟ ΑΠΟ ΤΗΝ ΠΟΛΕΟΔΟΜΙΚΗ ΜΕΛΕΤΗ ΤΟΥ ΣΧΕΔΙΟΥ ΠΟΛΗΣ ΚΑΣΤΡΑΚΙΟΥ ΠΟΥ ΕΓΚΡΙΘΗΚΕ ΜΕ ΤΗΝ ΥΠ' ΑΡΙΘΜ. 2464/ 04-09-1992 ΑΠΟΦΑΣΗ ΝΟΜΑΡΧΗ.

ΚΛΙΜΑΚΑ 1 : 1000